

Tafeln

Objekttyp: **Appendix**

Zeitschrift: **Schweizerische Polytechnische Zeitschrift**

Band (Jahr): **11 (1866)**

Heft 1

PDF erstellt am: **22.07.2024**

Nutzungsbedingungen

Die ETH-Bibliothek ist Anbieterin der digitalisierten Zeitschriften. Sie besitzt keine Urheberrechte an den Inhalten der Zeitschriften. Die Rechte liegen in der Regel bei den Herausgebern.

Die auf der Plattform e-periodica veröffentlichten Dokumente stehen für nicht-kommerzielle Zwecke in Lehre und Forschung sowie für die private Nutzung frei zur Verfügung. Einzelne Dateien oder Ausdrucke aus diesem Angebot können zusammen mit diesen Nutzungsbedingungen und den korrekten Herkunftsbezeichnungen weitergegeben werden.


Das Veröffentlichen von Bildern in Print- und Online-Publikationen ist nur mit vorheriger Genehmigung der Rechteinhaber erlaubt. Die systematische Speicherung von Teilen des elektronischen Angebots auf anderen Servern bedarf ebenfalls des schriftlichen Einverständnisses der Rechteinhaber.

Haftungsausschluss

Alle Angaben erfolgen ohne Gewähr für Vollständigkeit oder Richtigkeit. Es wird keine Haftung übernommen für Schäden durch die Verwendung von Informationen aus diesem Online-Angebot oder durch das Fehlen von Informationen. Dies gilt auch für Inhalte Dritter, die über dieses Angebot zugänglich sind.

Goldschmid's Doppel Winkelspiegel.

Fig. 1.

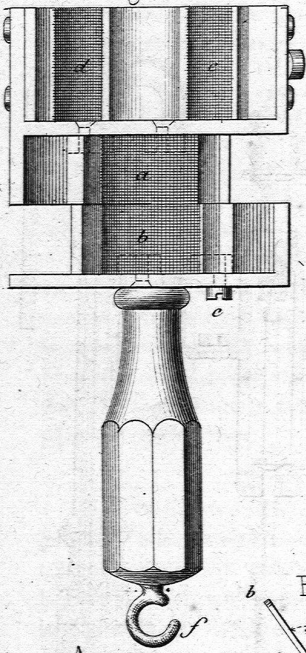

Wassermesser von Schäffer u. Budenberg.

Fig. 4.

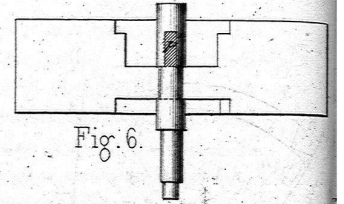
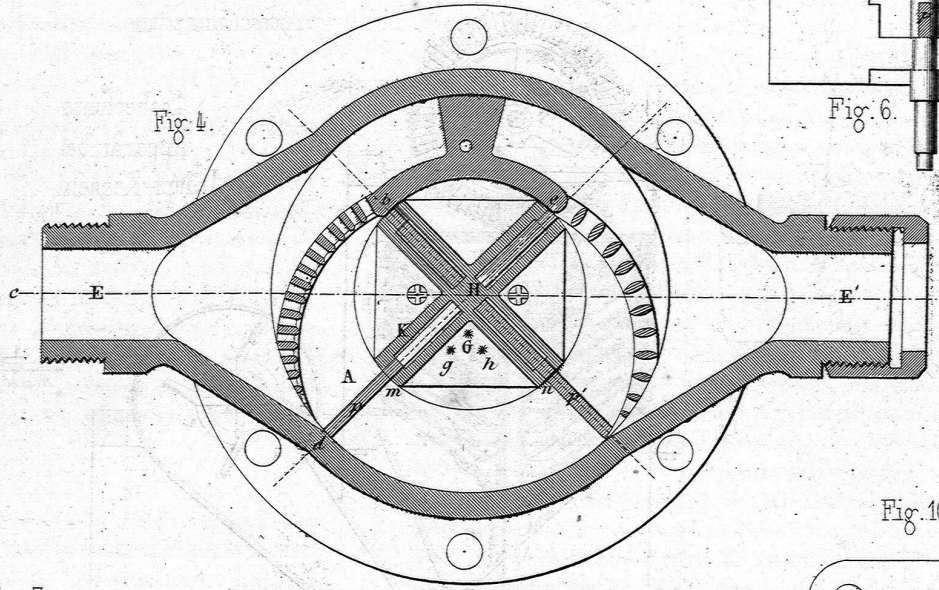


Fig. 6.

Fig. 10.

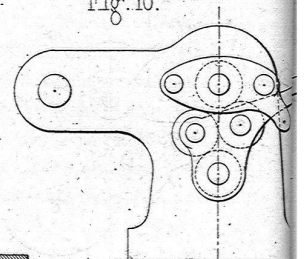


Fig. 3.

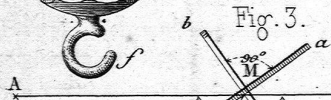


Fig. 2.



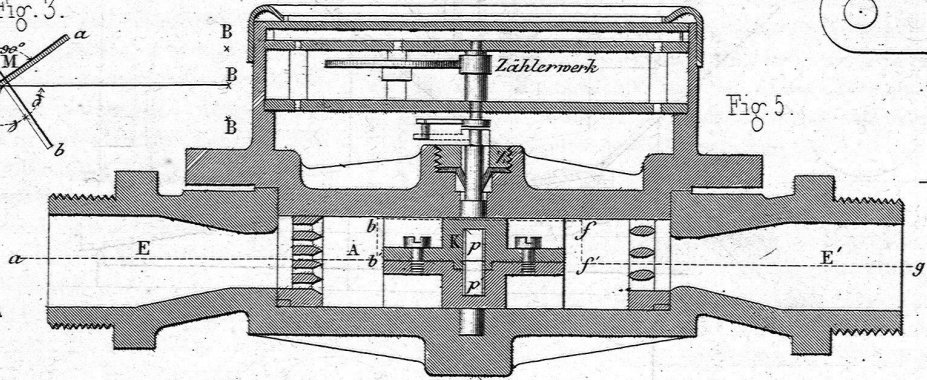


Fig. 5.


Munya

Fig. 20.

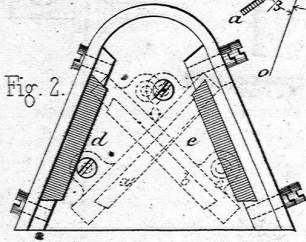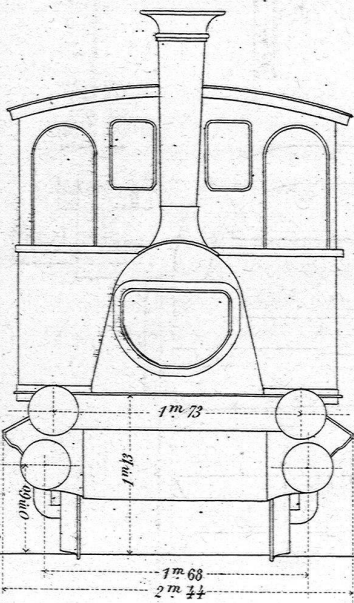

Krauss Tender-Locomotive.

Fig. 19.

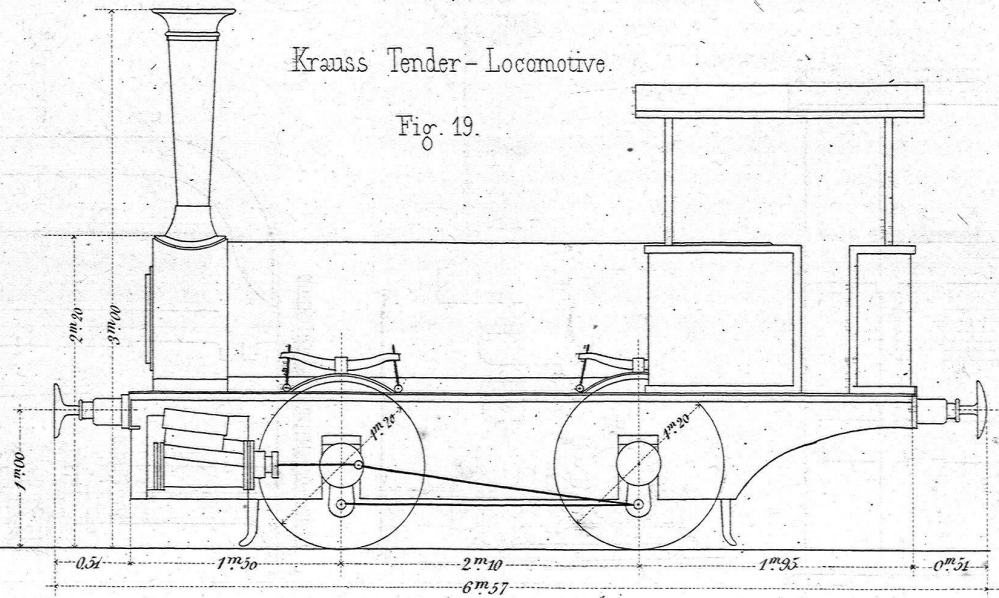

Child's Kreissäge.


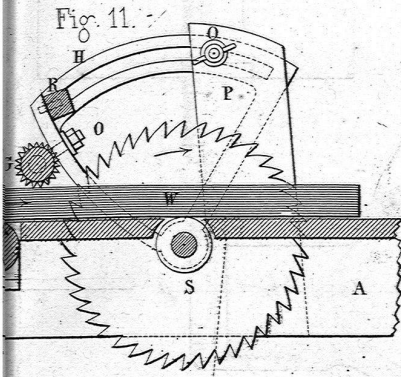


Fig. 9.

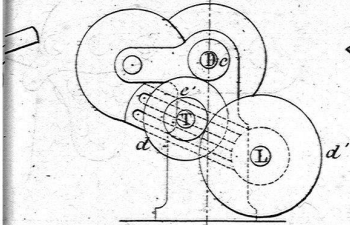

Wechsellräder Indicator.
Fig. 8.

Fli's Getreideschälmaschine.

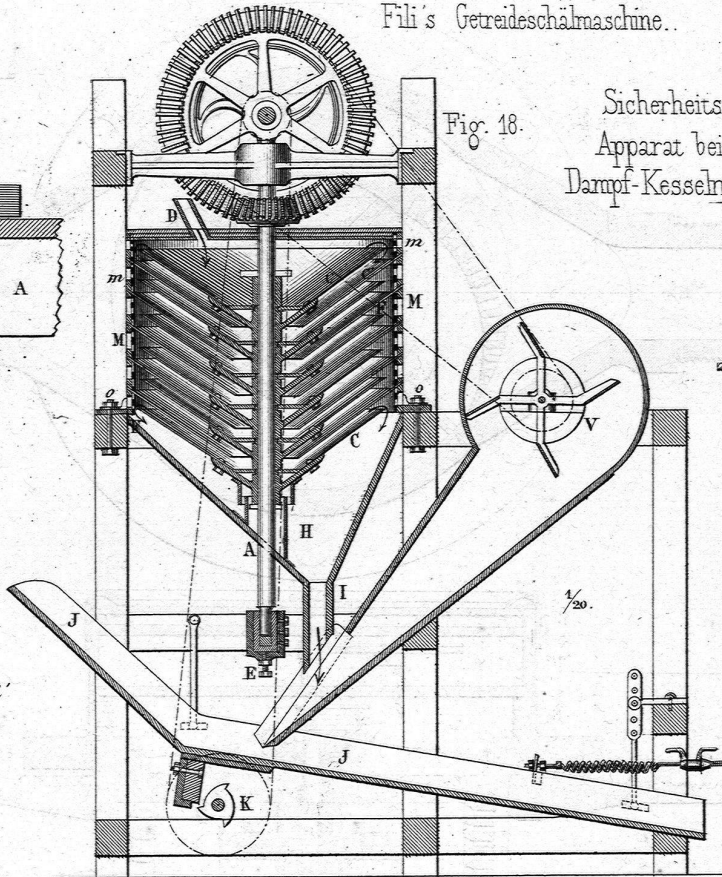


Fig. 18.

Sicherheits-Apparat bei Dampf-Kesseln

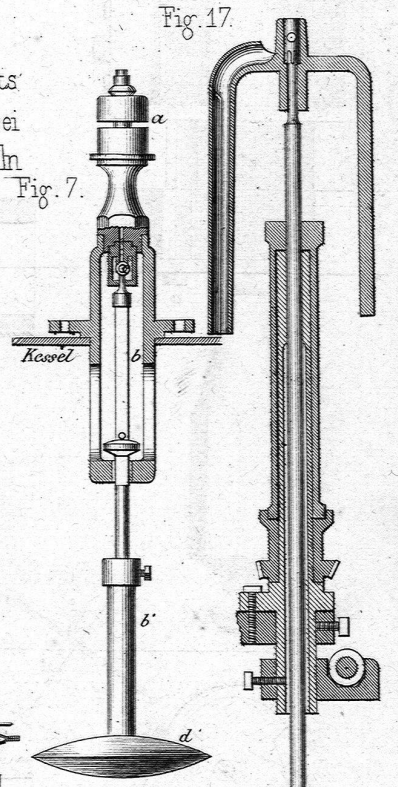


Fig. 7.

Pfaff's Führungsbüchse

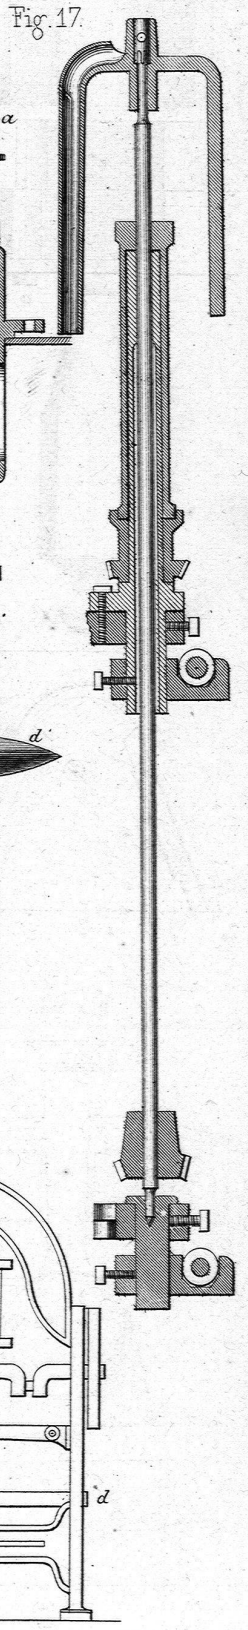


Fig. 17.

Fig. 15.

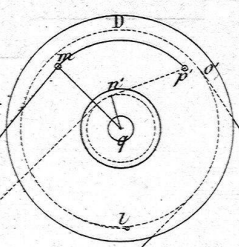


Fig. 16.


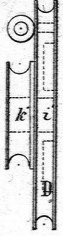


Fig. 14.

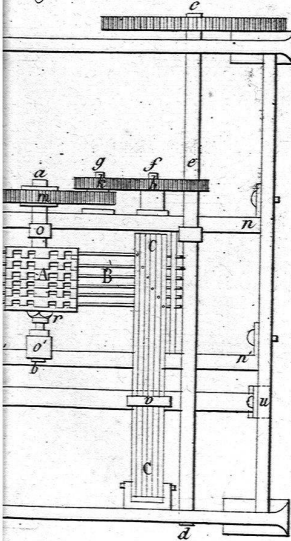

Gminder's System zum Mehrschäftig-weben.

Fig. 13.


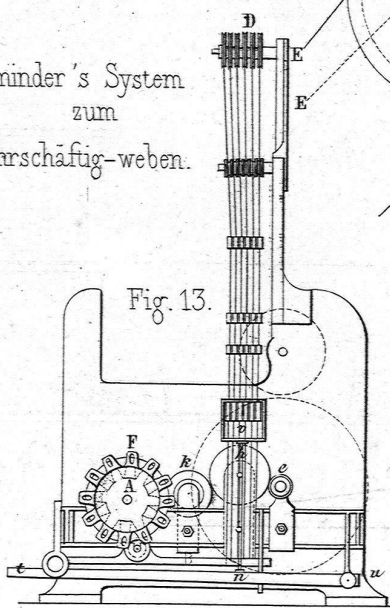


Fig. 12.

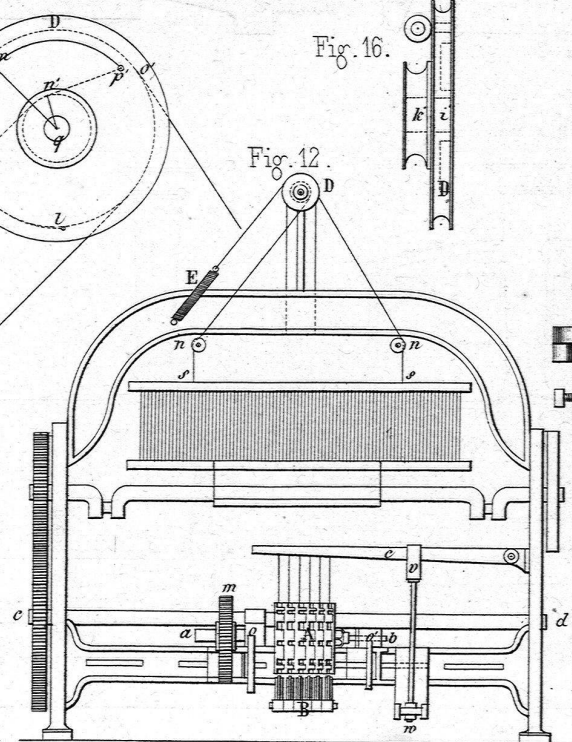


SCHWEIZERISCHE

Linie, Zürich-Bülach

LÄNGENPROFIL

ZÜRICH-OERLIKON

OERLIKON-BÜLACH

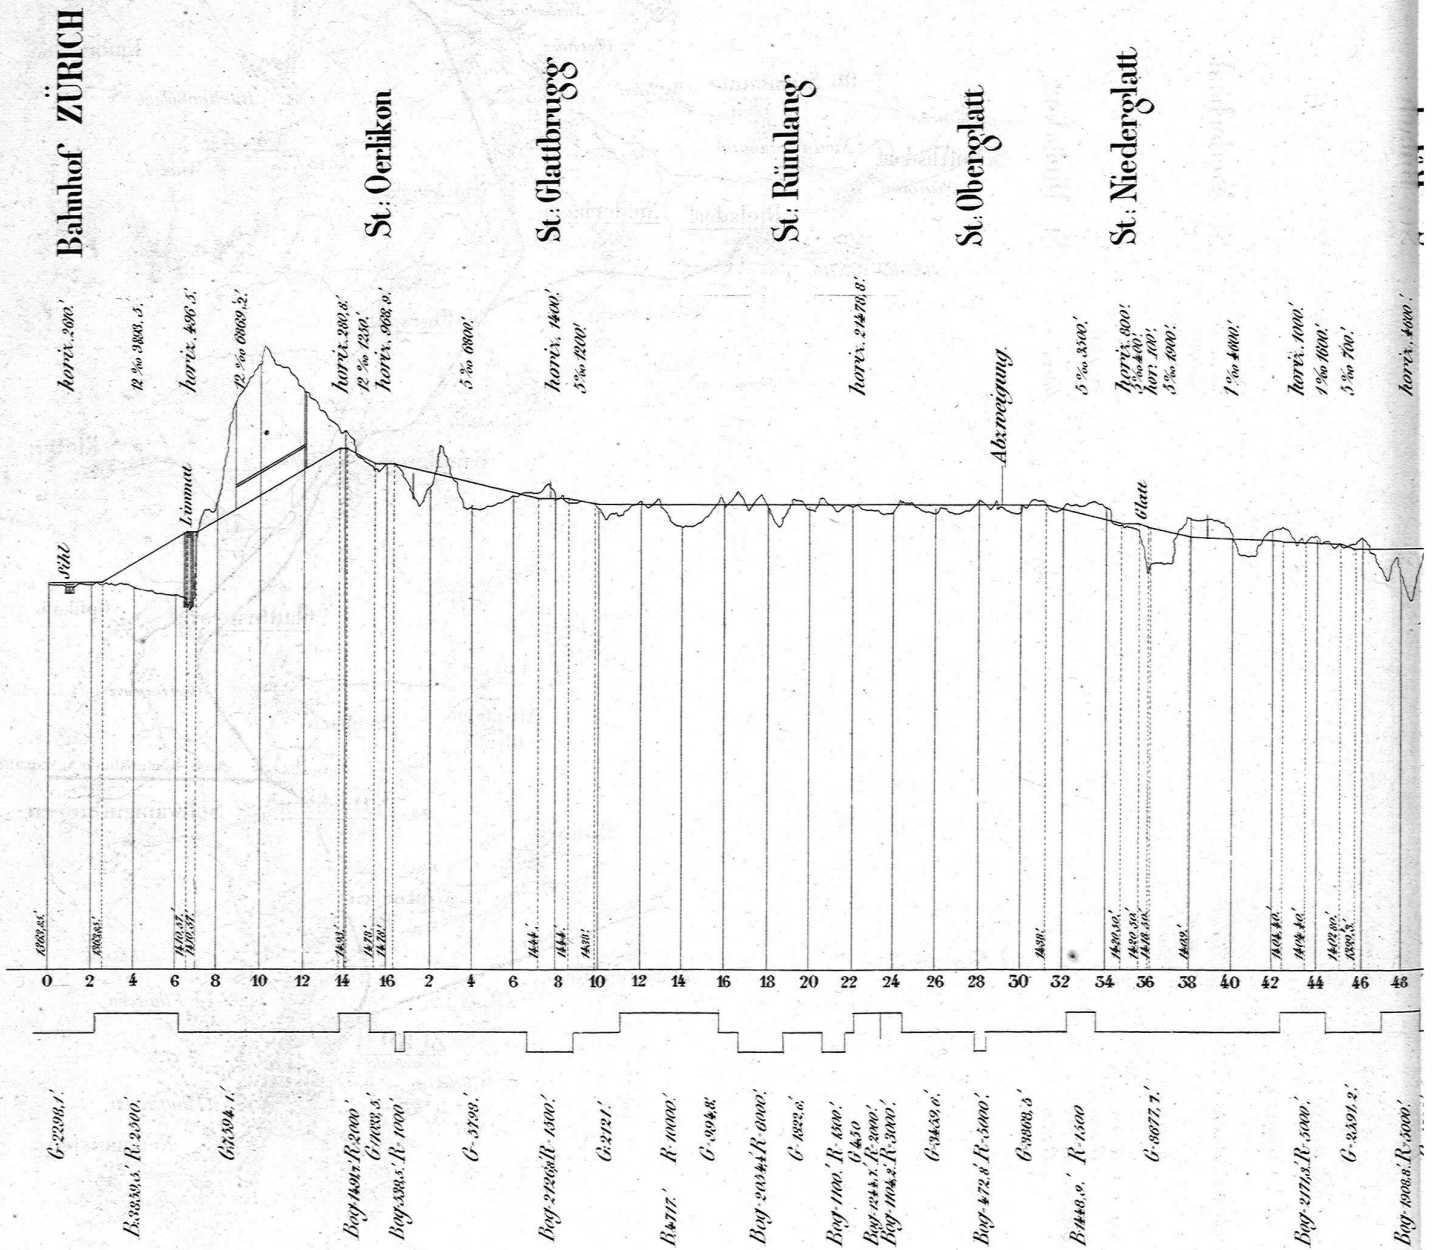

Maßstab für die Längen 1:10000, für die Höhen 1:2000

NORDOSTBAHN


Dielsdorf.

OBERGLATT - DIELSDORF

SITUATIONSPLAN

St. Bülach
 St. Niederhasli
 St. Dielsdorf

horiz. 2523'
 5‰ 4000'
 horiz. 520'
 5‰ 1200'
 horiz. 4400'
 5‰ 4000'
 horiz. 280'

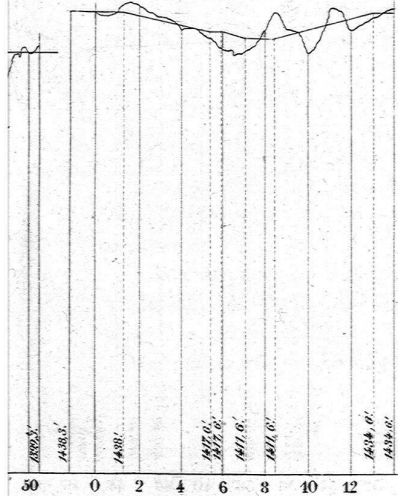

G- 4500'
 G- 1223'
 Berg 2900' R- 2000'
 G- 1023, 7'
 Berg 2870' R- 4000'
 G- 3203, 4'
 Berg 800, 9' R- 2000'
 G- 1000, 6'
 Berg 4440' R- 2000'
 G- 737, 1'

