

Zeitschrift: Das Werk : Architektur und Kunst = L'oeuvre : architecture et art
Band: 57 (1970)
Heft: 9: Zentren

Artikel: Dorfzentrum Horgen : Architekten Werner Stücheli + Ernst Stücheli
Autor: [s.n.]
DOI: <https://doi.org/10.5169/seals-82258>

Nutzungsbedingungen

Die ETH-Bibliothek ist die Anbieterin der digitalisierten Zeitschriften. Sie besitzt keine Urheberrechte an den Zeitschriften und ist nicht verantwortlich für deren Inhalte. Die Rechte liegen in der Regel bei den Herausgebern beziehungsweise den externen Rechteinhabern. [Siehe Rechtliche Hinweise.](#)

Conditions d'utilisation

L'ETH Library est le fournisseur des revues numérisées. Elle ne détient aucun droit d'auteur sur les revues et n'est pas responsable de leur contenu. En règle générale, les droits sont détenus par les éditeurs ou les détenteurs de droits externes. [Voir Informations légales.](#)

Terms of use

The ETH Library is the provider of the digitised journals. It does not own any copyrights to the journals and is not responsible for their content. The rights usually lie with the publishers or the external rights holders. [See Legal notice.](#)

Download PDF: 16.04.2025

ETH-Bibliothek Zürich, E-Periodica, <https://www.e-periodica.ch>

Dorfzentrum Horgen

Architekten: Werner Stücheli BSA/SIA + Ernst Stücheli, Zürich

Ingenieure: Saalbau: Ochsner + Spahn

Gemeindehaus: Schwarzenbach, Huber, Winiger, Kränzlin

1967/68

Photo: 10 H. Obrecht, Zürich

1, 2

Das Zentrum von Horgen besteht aus dem Saalbau, im Erdgeschoß mit Selbstbedienungsladen, und aus dem Gemeindehaus. Dazwischen liegt der Dorfplatz als Deckplatte über der Seestraße

3
Blick auf den Dorfplatz zum Saalbau

4
Grundriß Saalbau

5, 6
Grundrisse Gemeindehaus

1, 2

Le centre de Horgen comprend deux bâtiments: le bâtiment communautaire, avec des magasins libre-service, au rez-de-chaussée, et le bâtiment de l'administration communale. La place du village, aménagée entre les deux, est une dalle recouvrant la Seestrasse

3
Vue de la place du village vers le bâtiment communautaire

4
Plan de la salle

5, 6
Plans du bâtiment de l'administration communale


1, 2

The Horgen Centre consists of an auditorium on the ground floor with self-service shops, and the Town Hall. Between the two is the town square as an upper level over Seestrasse


3
View over the town square onto the auditorium

4
Plan of the auditorium

5, 6
Plans of the town hall

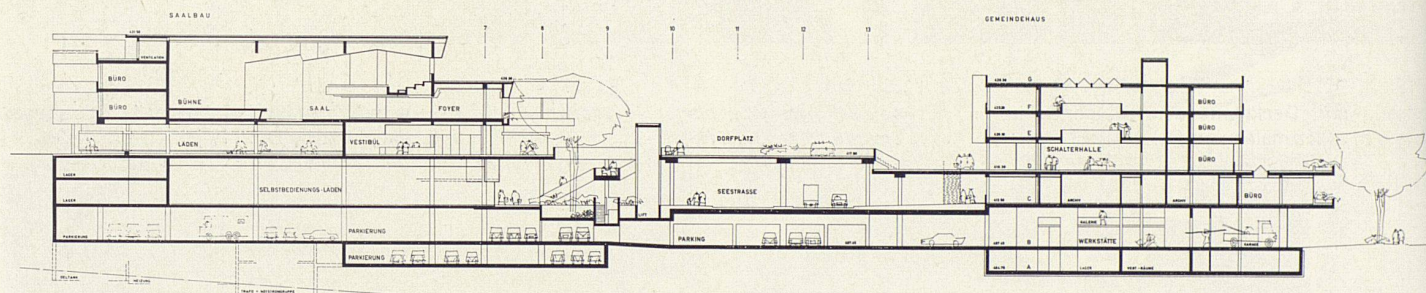


1

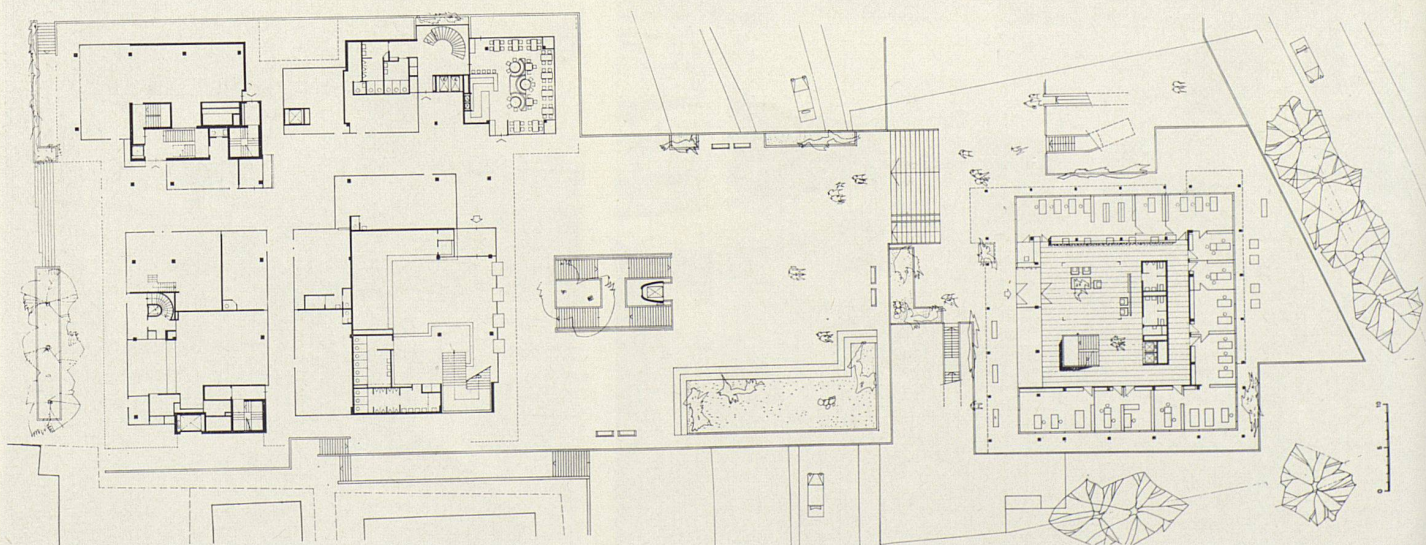


2




3

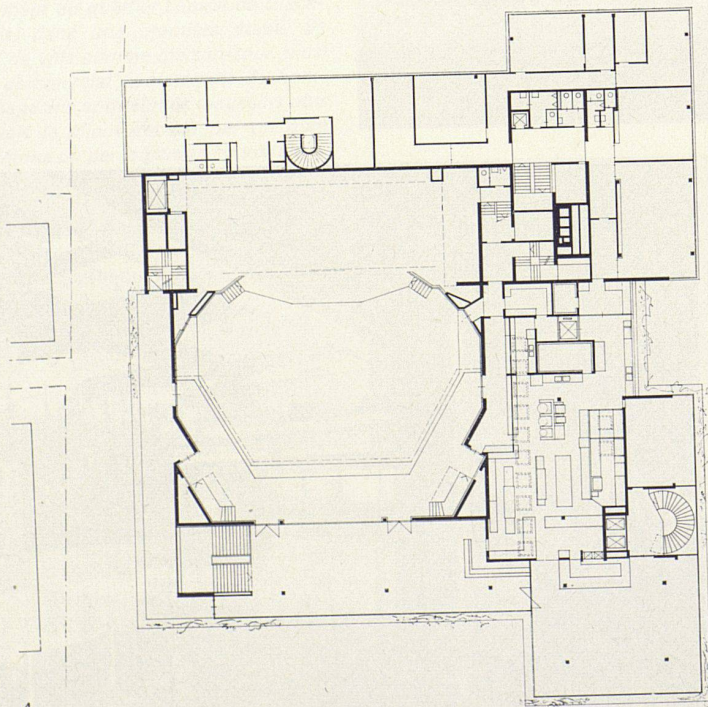

4

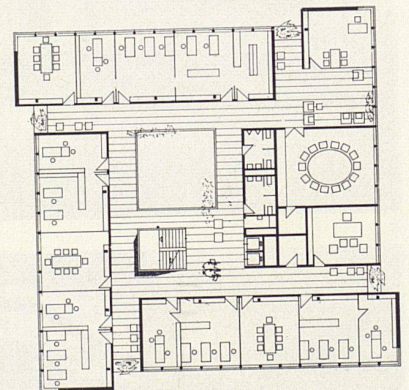

5

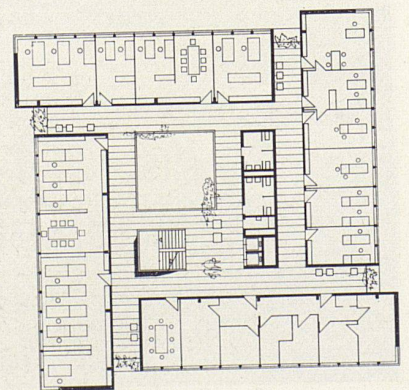

6




7


7
Dorfplatz und Saalbau
8
Das Gemeindehaus vom Dorfplatz her gesehen
9, 10
Große Halle des Gemeindehauses

7
Place du village et bâtiment communautaire
8
Bâtiment de l'administration communale, vu
depuis la place du village
9, 10
Hall de l'administration communale

7
Town square and auditorium
8
The town hall seen from the square
9, 10
Large hall of the town hall

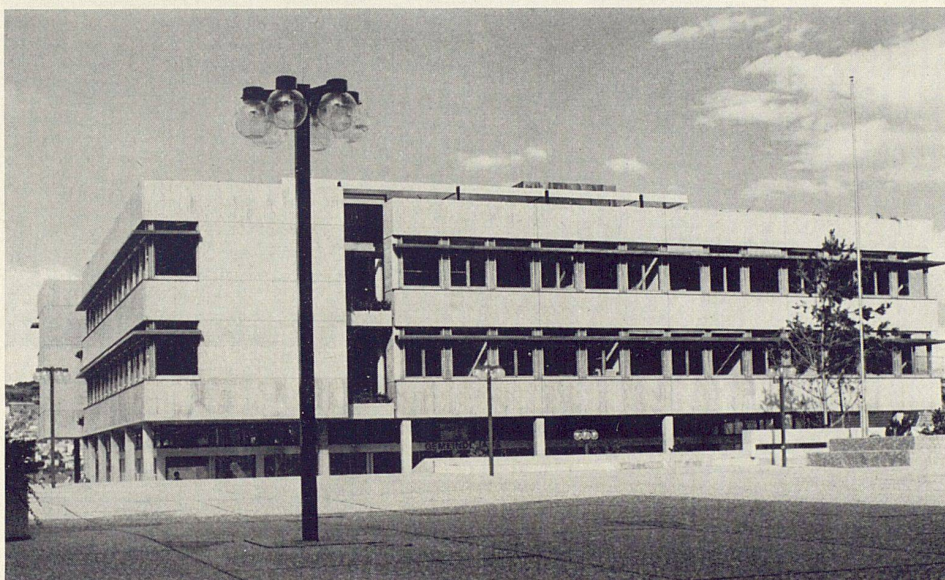

8

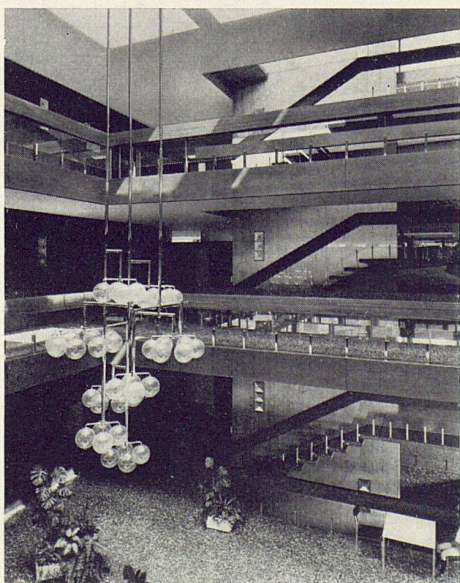

9



10