

Zeitschrift: Wohnen
Herausgeber: Wohnbaugenossenschaften Schweiz; Verband der gemeinnützigen Wohnbauträger
Band: 47 (1972)
Heft: 9

Artikel: Genossenschaft für gesundes Wohnen, St. Gallen
Autor: [s.n.]
DOI: <https://doi.org/10.5169/seals-104124>

Nutzungsbedingungen

Die ETH-Bibliothek ist die Anbieterin der digitalisierten Zeitschriften auf E-Periodica. Sie besitzt keine Urheberrechte an den Zeitschriften und ist nicht verantwortlich für deren Inhalte. Die Rechte liegen in der Regel bei den Herausgebern beziehungsweise den externen Rechteinhabern. Das Veröffentlichen von Bildern in Print- und Online-Publikationen sowie auf Social Media-Kanälen oder Webseiten ist nur mit vorheriger Genehmigung der Rechteinhaber erlaubt. [Mehr erfahren](#)

Conditions d'utilisation

L'ETH Library est le fournisseur des revues numérisées. Elle ne détient aucun droit d'auteur sur les revues et n'est pas responsable de leur contenu. En règle générale, les droits sont détenus par les éditeurs ou les détenteurs de droits externes. La reproduction d'images dans des publications imprimées ou en ligne ainsi que sur des canaux de médias sociaux ou des sites web n'est autorisée qu'avec l'accord préalable des détenteurs des droits. [En savoir plus](#)

Terms of use

The ETH Library is the provider of the digitised journals. It does not own any copyrights to the journals and is not responsible for their content. The rights usually lie with the publishers or the external rights holders. Publishing images in print and online publications, as well as on social media channels or websites, is only permitted with the prior consent of the rights holders. [Find out more](#)

Download PDF: 20.07.2025

ETH-Bibliothek Zürich, E-Periodica, <https://www.e-periodica.ch>

An schöner, ruhiger Lage, westlich des Schulhauses Boppartshof, erstellt die Genossenschaft für gesundes Wohnen, St. Gallen, zwei viergeschossige Wohnblöcke. Diese Bauten enthalten:

- 4 Zweieinhalbzimmer-Wohnungen
- 16 Dreieinhalbzimmer-Wohnungen
- 12 Viereinhalbzimmer-Wohnungen
- 8 Fünfeinhalbzimmer-Wohnungen

sowie eine unterirdische Einstellgarage. Die Wohnungen sind gut eingeteilt, ihre Besonnung ist ausgezeichnet und die Einrichtungen dürfen als praktisch und sehr zeitgemäss bezeichnet werden.

Alle Wohnungen verfügen über:

Zentralheizung, zentrale Warmwasserversorgung, Einbauküche mit Elektroherd und Kühlschrank, Abstellraum innerhalb der Wohnung, grossen Balkon, Kellerabteil, Telefon- und Fernsehanschluss.

Zur gemeinsamen Benützung sind vorhanden:

Waschraum mit Waschautomaten, Trockenräume und Waschhänge im Freien.

Projektverfasser ist E. Gentil, Architekt, St. Gallen


Die Gebäudekosten pro m³ umbauten Raumes betragen Fr. 206.80 für die

Wohnbauten und Fr. 126.90 für die Einstellhalle.

Die Total-Bruttoanlagekosten belaufen sich auf Fr. 3469400.-.

Das Bauland wurde von der Ortsbürgergemeinde St. Gallen im Baurecht zur Verfügung gestellt.

Unser Grundriss-Beispiel zeigt den Normalgeschoss-Grundriss Block 2.

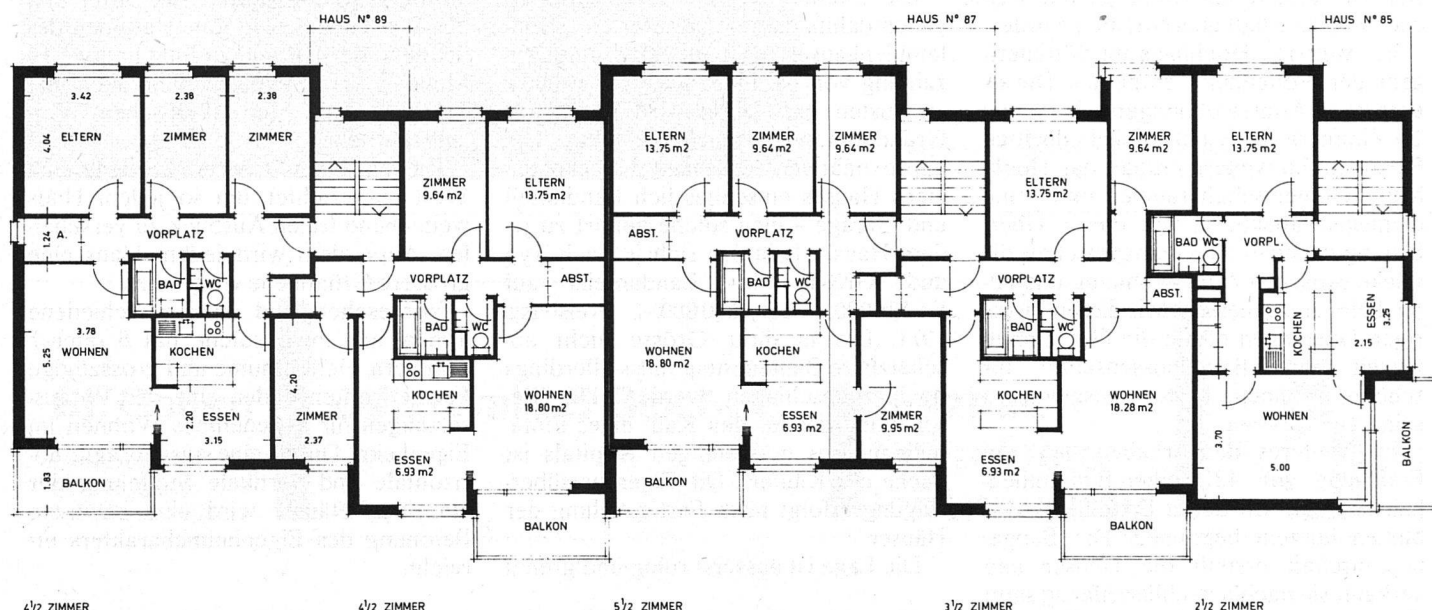

4 1/2 ZIMMER 4 1/2 ZIMMER 5 1/2 ZIMMER 3 1/2 ZIMMER 2 1/2 ZIMMER

Heinrich Kreis, Sanitäre Anlagen
Heizung und Klimatechnik

Technisches Büro: Moosstrasse 52
9001 St. Gallen, Telefon 071 27 2311

Filiale: 8280 Kreuzlingen TG
Nationalstrasse 26, Telefon 072 85189

Filiale: 9424 Rheineck SG
Bahnhofstrasse 23, Telefon 071 44 25 20



Beratung

Projekt

Ausführung

Sanfit-
Fertiginstallationen