

Objektyp: **Appendix**

Zeitschrift: **Zeitschrift über das gesamte Bauwesen**

Band (Jahr): **2 (1837)**

Heft 2

PDF erstellt am: **22.07.2024**


Nutzungsbedingungen

Die ETH-Bibliothek ist Anbieterin der digitalisierten Zeitschriften. Sie besitzt keine Urheberrechte an den Inhalten der Zeitschriften. Die Rechte liegen in der Regel bei den Herausgebern. Die auf der Plattform e-periodica veröffentlichten Dokumente stehen für nicht-kommerzielle Zwecke in Lehre und Forschung sowie für die private Nutzung frei zur Verfügung. Einzelne Dateien oder Ausdrucke aus diesem Angebot können zusammen mit diesen Nutzungsbedingungen und den korrekten Herkunftsbezeichnungen weitergegeben werden. Das Veröffentlichen von Bildern in Print- und Online-Publikationen ist nur mit vorheriger Genehmigung der Rechteinhaber erlaubt. Die systematische Speicherung von Teilen des elektronischen Angebots auf anderen Servern bedarf ebenfalls des schriftlichen Einverständnisses der Rechteinhaber.

Haftungsausschluss

Alle Angaben erfolgen ohne Gewähr für Vollständigkeit oder Richtigkeit. Es wird keine Haftung übernommen für Schäden durch die Verwendung von Informationen aus diesem Online-Angebot oder durch das Fehlen von Informationen. Dies gilt auch für Inhalte Dritter, die über dieses Angebot zugänglich sind.

Uebersichtskarte
 der Wasserstrasse von Zürich bis Wallenstadt
 und des
 Zuges einer Eisenbahn von Wallenstadt bis
 CHUR.

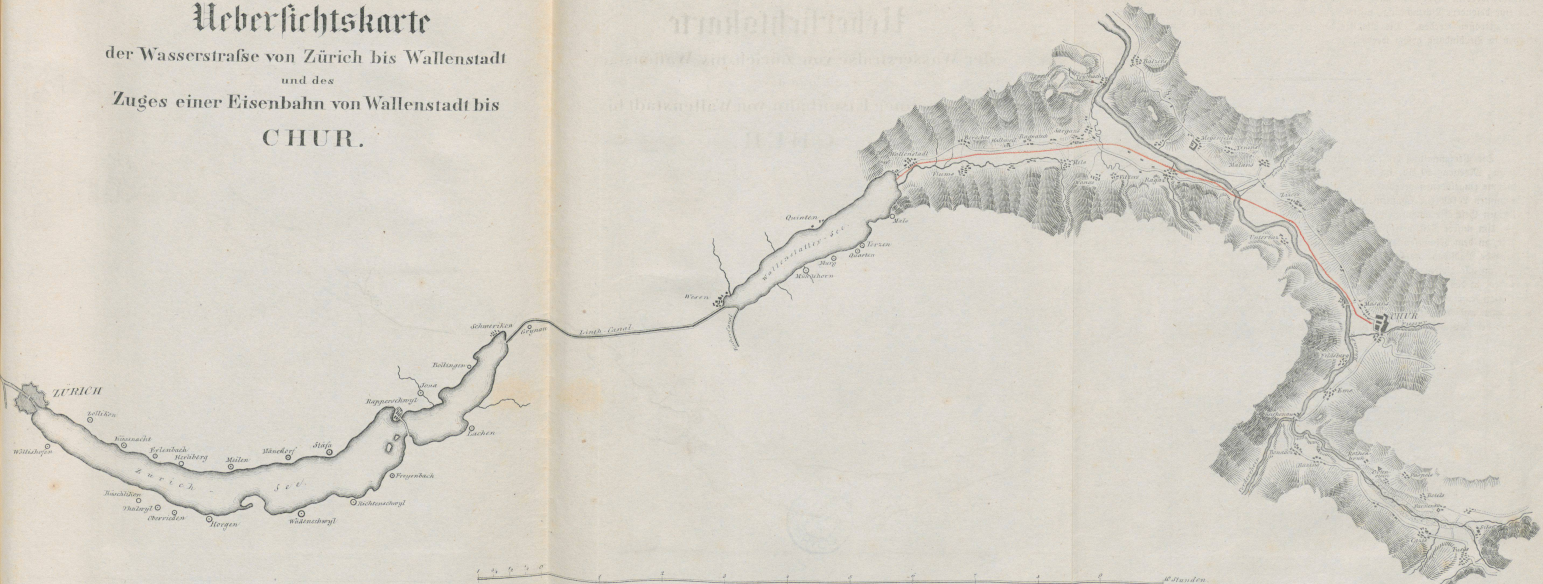

Vorrichtung

zum

Krümmen von Balken zu Brückenbauten

Fig. 1. $\frac{1}{60}$ d. w. Gr.

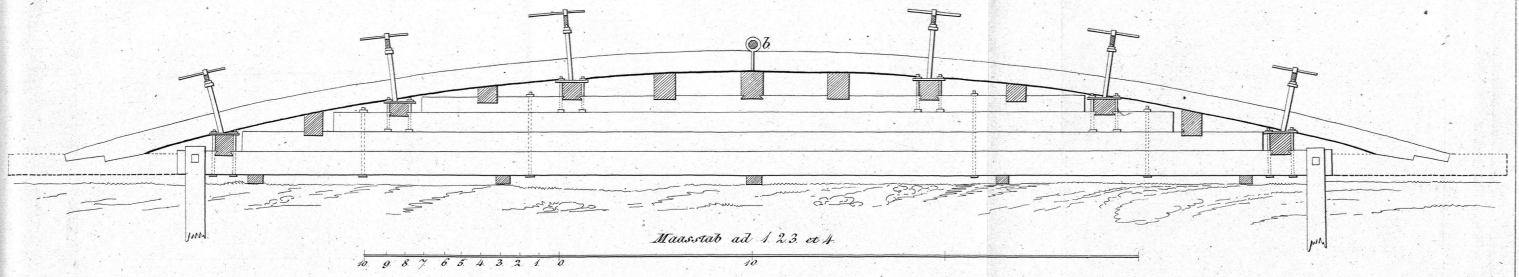


Fig. 2



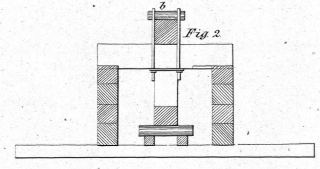


Fig. 3

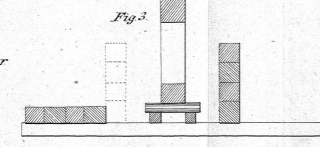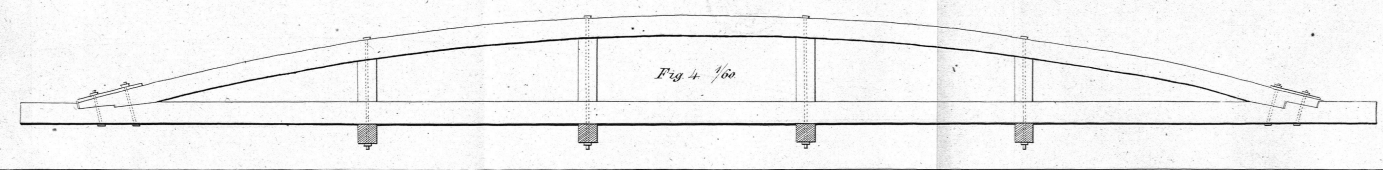

$\frac{1}{60}$ d. w. Gr.

Fig. 4. $\frac{1}{60}$



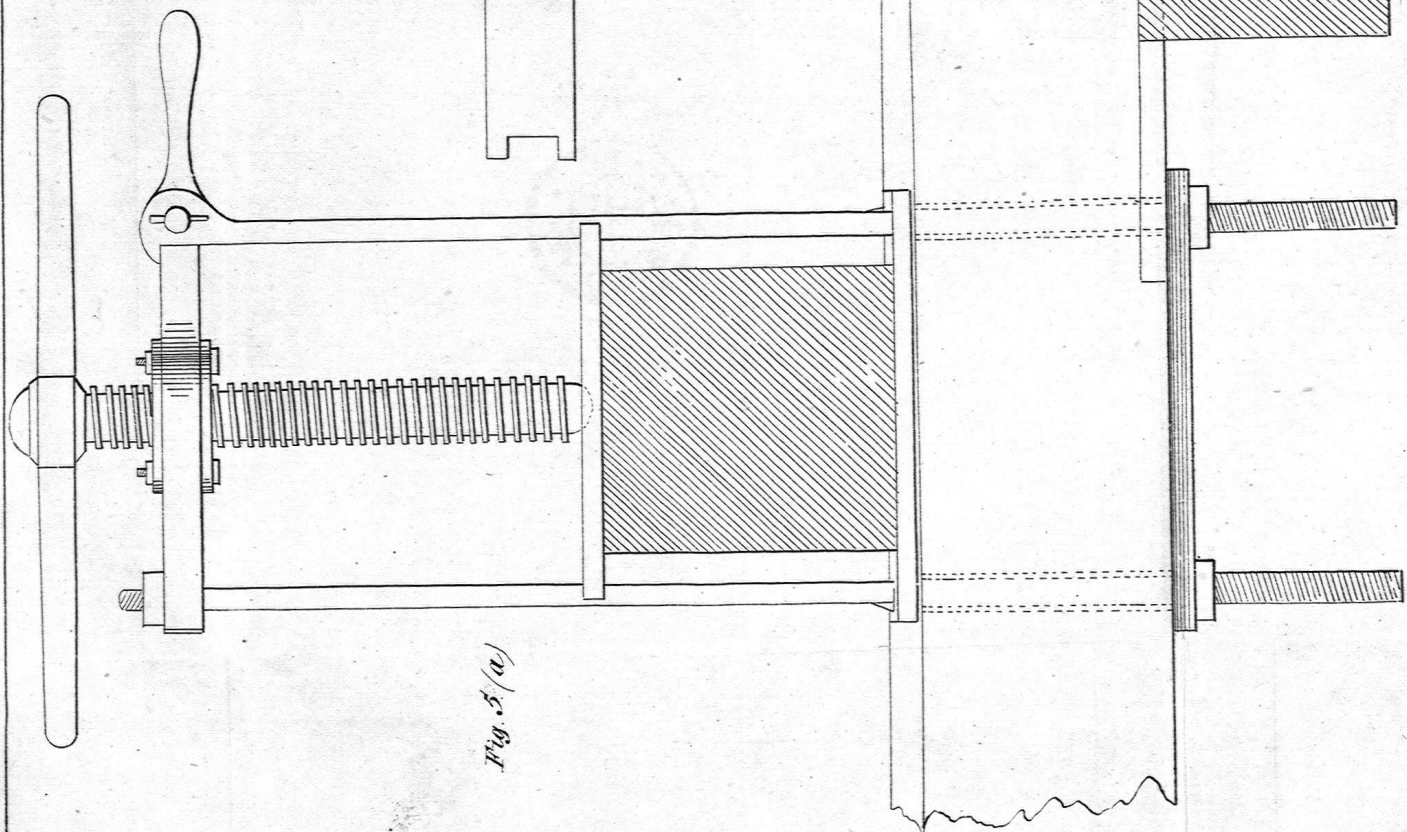


Fig. 5(a)


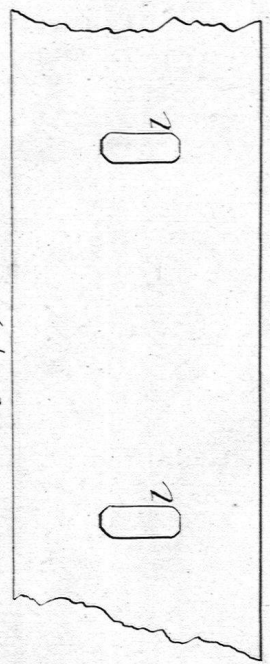


Fig. 5(b)

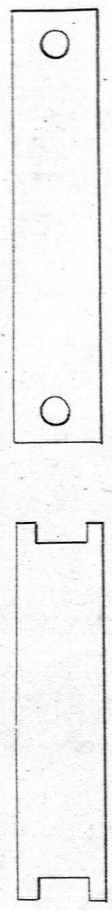

Details 1/10 d. m. Gr.

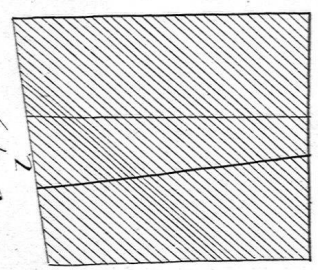


Fig. 6(b)


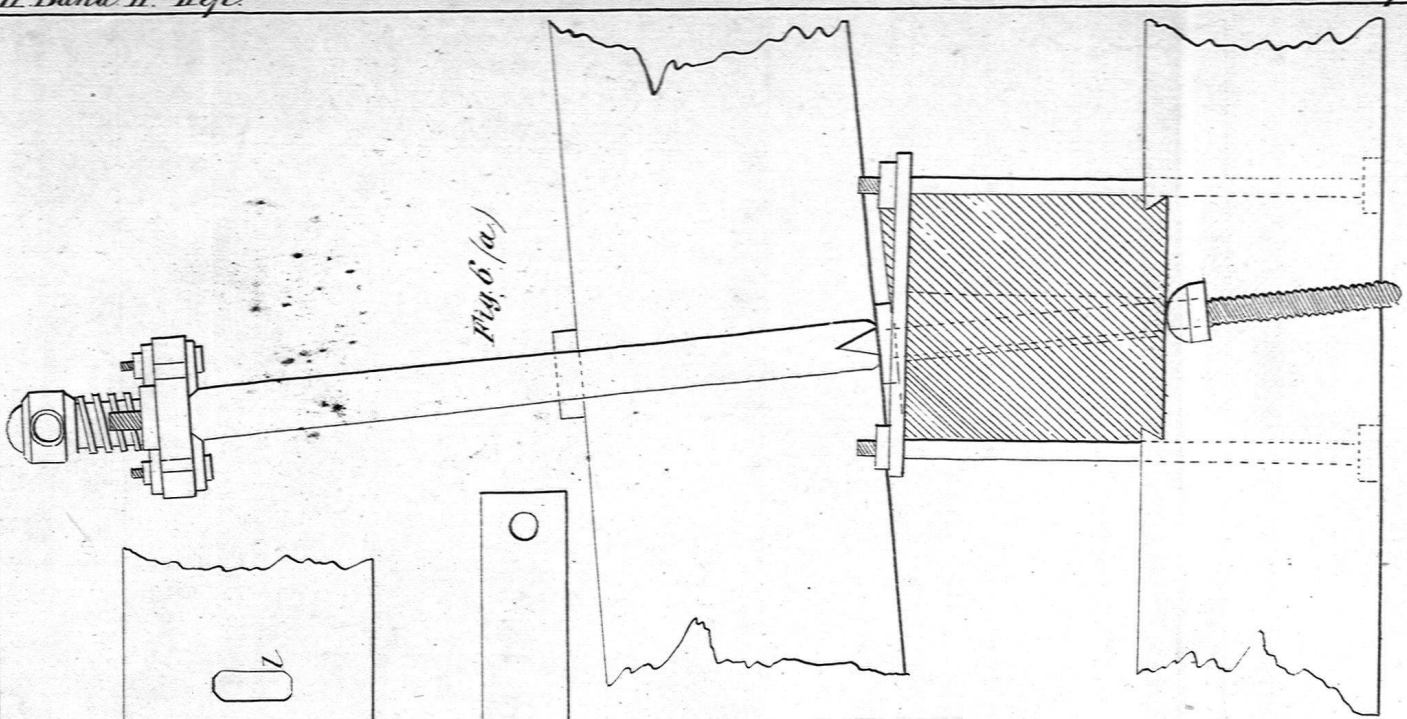


Fig. 6(a)

Massstab für d. Details

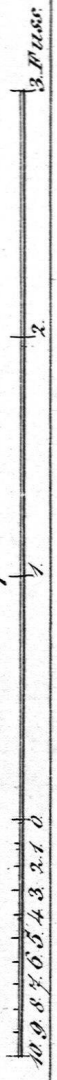

PLAN vom MARKGRAEFISCHEN HOF & GARTEN
mit den UMGEBUNGEN nebst NIVELLEMENT.

Balanischer - Garten

Terrassen mit Bächen

Hofraum

Markgräfischer Pallast


Neue Vorstadt

St. Johannis Kirche

Antiquarische
Museum - Sammlung

Die Lathen zeigen die Tiefe der markirirtesten Punkte unter der Oberfläche des Pallast - Hofraums an. Von zwei nebeneinander stehenden Lathen bedeutet die kleinere die Oberfläche des Terrains, die grössere die Sohle der darunter liegenden Cloake.

Maassstab des darnebstlichen brennender hundert Schritt als pariser Linien

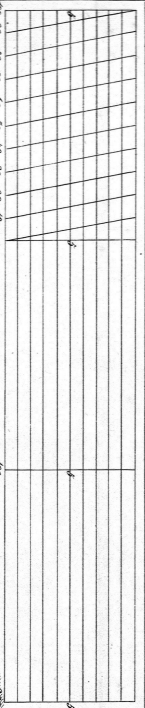

1837
Joh. v. Kallm.