

**Zeitschrift:** Zeitschrift über das gesamte Bauwesen  
**Band:** 2 (1837)  
**Heft:** 2

## **Anhang**

### **Nutzungsbedingungen**

Die ETH-Bibliothek ist die Anbieterin der digitalisierten Zeitschriften. Sie besitzt keine Urheberrechte an den Zeitschriften und ist nicht verantwortlich für deren Inhalte. Die Rechte liegen in der Regel bei den Herausgebern beziehungsweise den externen Rechteinhabern. [Siehe Rechtliche Hinweise.](#)

### **Conditions d'utilisation**

L'ETH Library est le fournisseur des revues numérisées. Elle ne détient aucun droit d'auteur sur les revues et n'est pas responsable de leur contenu. En règle générale, les droits sont détenus par les éditeurs ou les détenteurs de droits externes. [Voir Informations légales.](#)


### **Terms of use**

The ETH Library is the provider of the digitised journals. It does not own any copyrights to the journals and is not responsible for their content. The rights usually lie with the publishers or the external rights holders. [See Legal notice.](#)

**Download PDF:** 30.01.2025

**ETH-Bibliothek Zürich, E-Periodica, <https://www.e-periodica.ch>**

**Uebersichtskarte**  
 der Wasserstrafse von Zürich bis Wallenstadt  
 und des  
 Zuges einer Eisenbahn von Wallenstadt bis  
 CHUR.

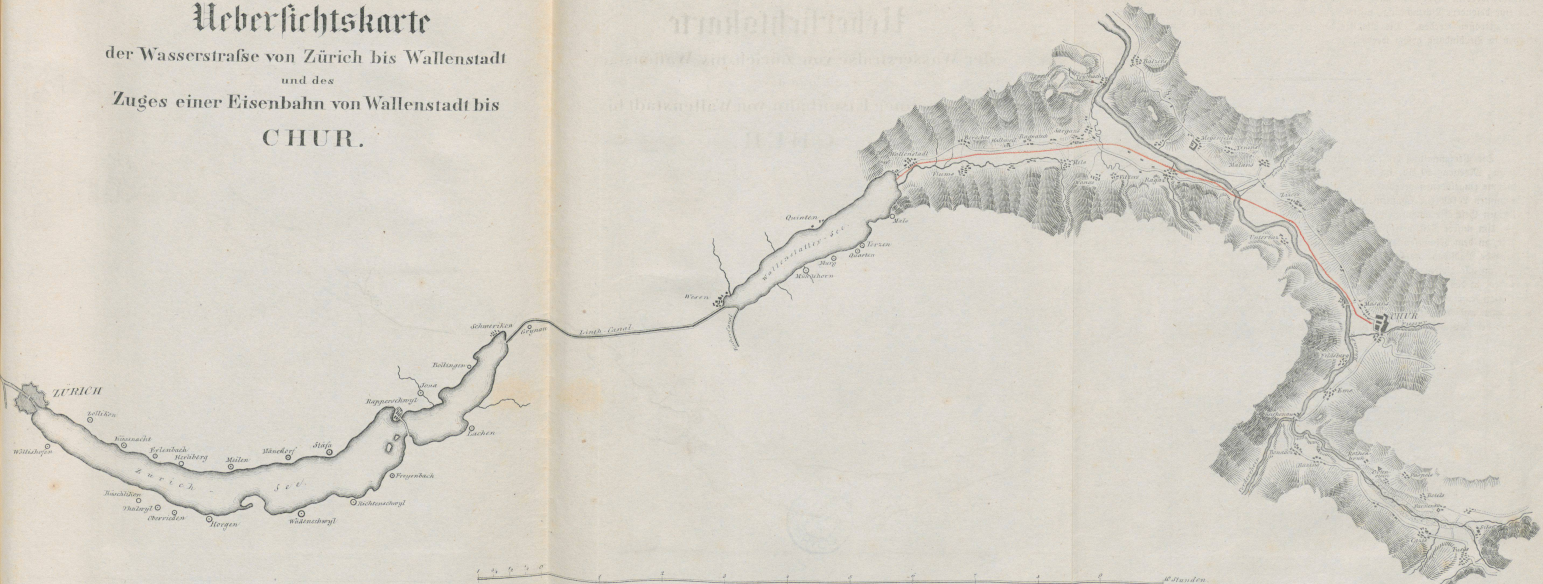

# Vorrichtung

zum

Krümmen von Balken zu Brückenbauten

Fig. 1.  $\frac{1}{60}$  d. w. Gr.

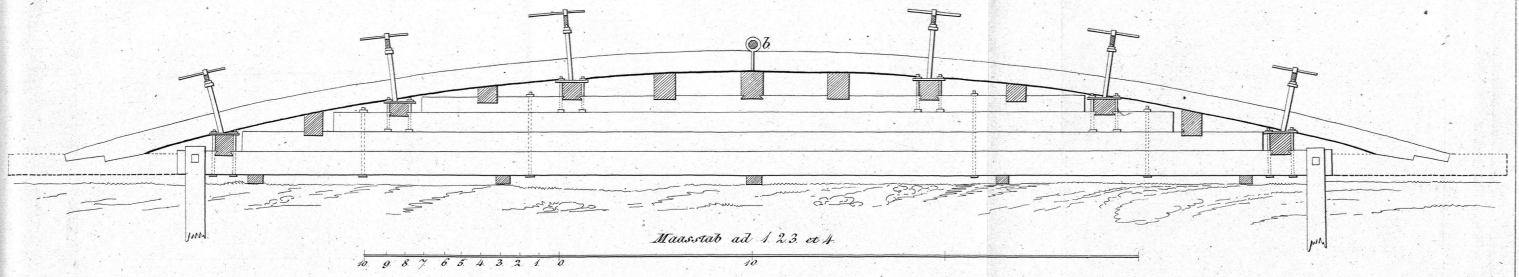


Fig. 2



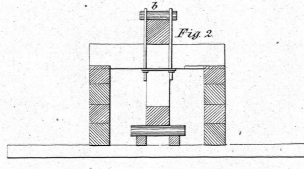


Fig. 3

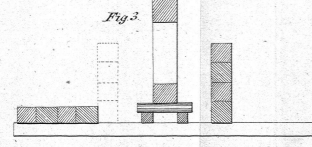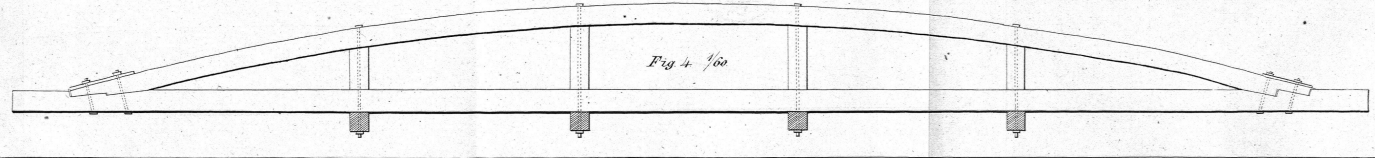

$\frac{1}{60}$  d. w. Gr.

Fig. 4.  $\frac{1}{60}$





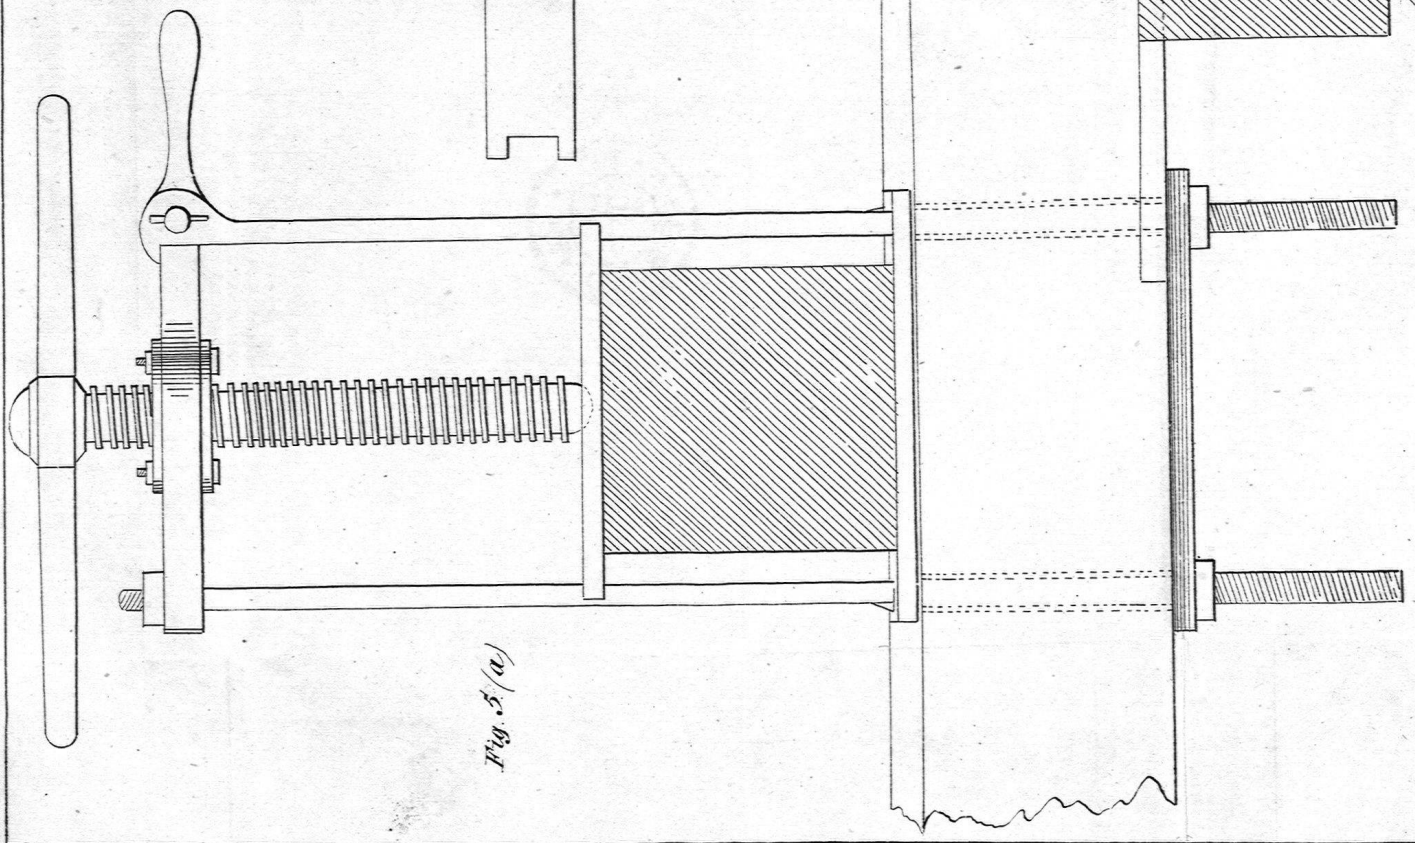


Fig. 5(a)

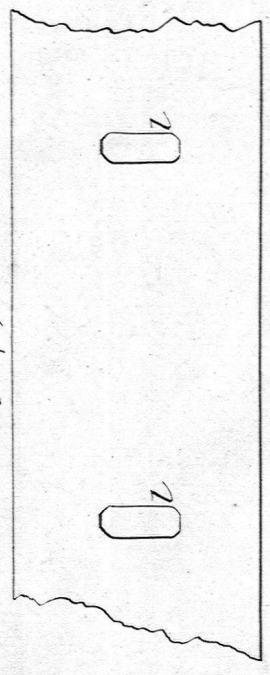


Fig. 5(b)

Details  $\frac{1}{10}$  d. m. Gr.

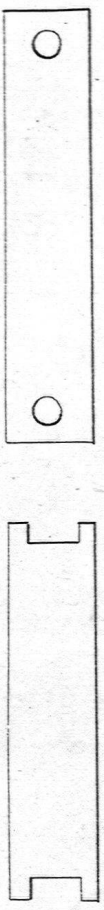


Fig. 6(a)



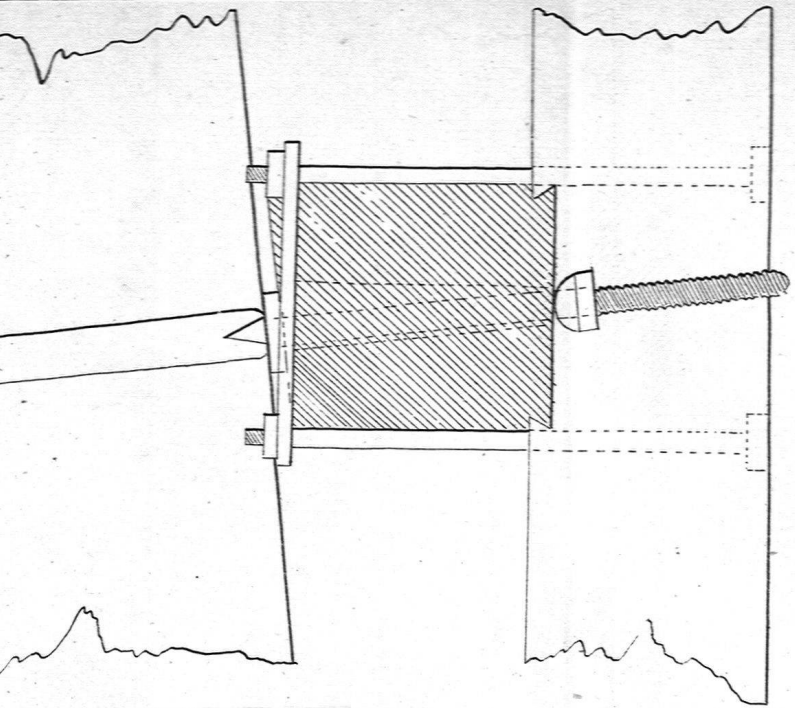




Fig. 6(b)

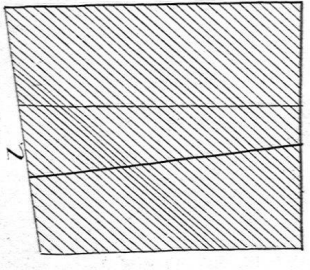

Massstab für d. Details

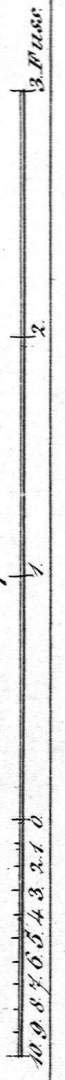

PLAN vom MARKGRAEFISCHEN HOF & GARTEN  
mit den UMGEBUNGEN nebst NIVELLEMENT.

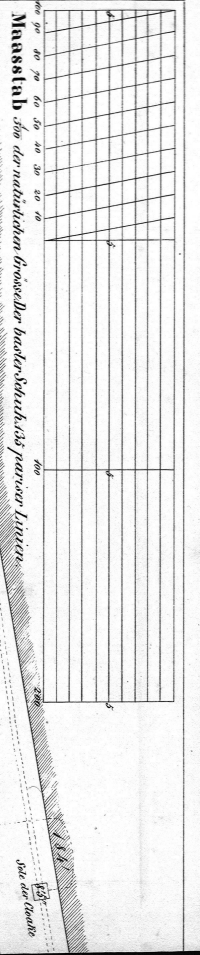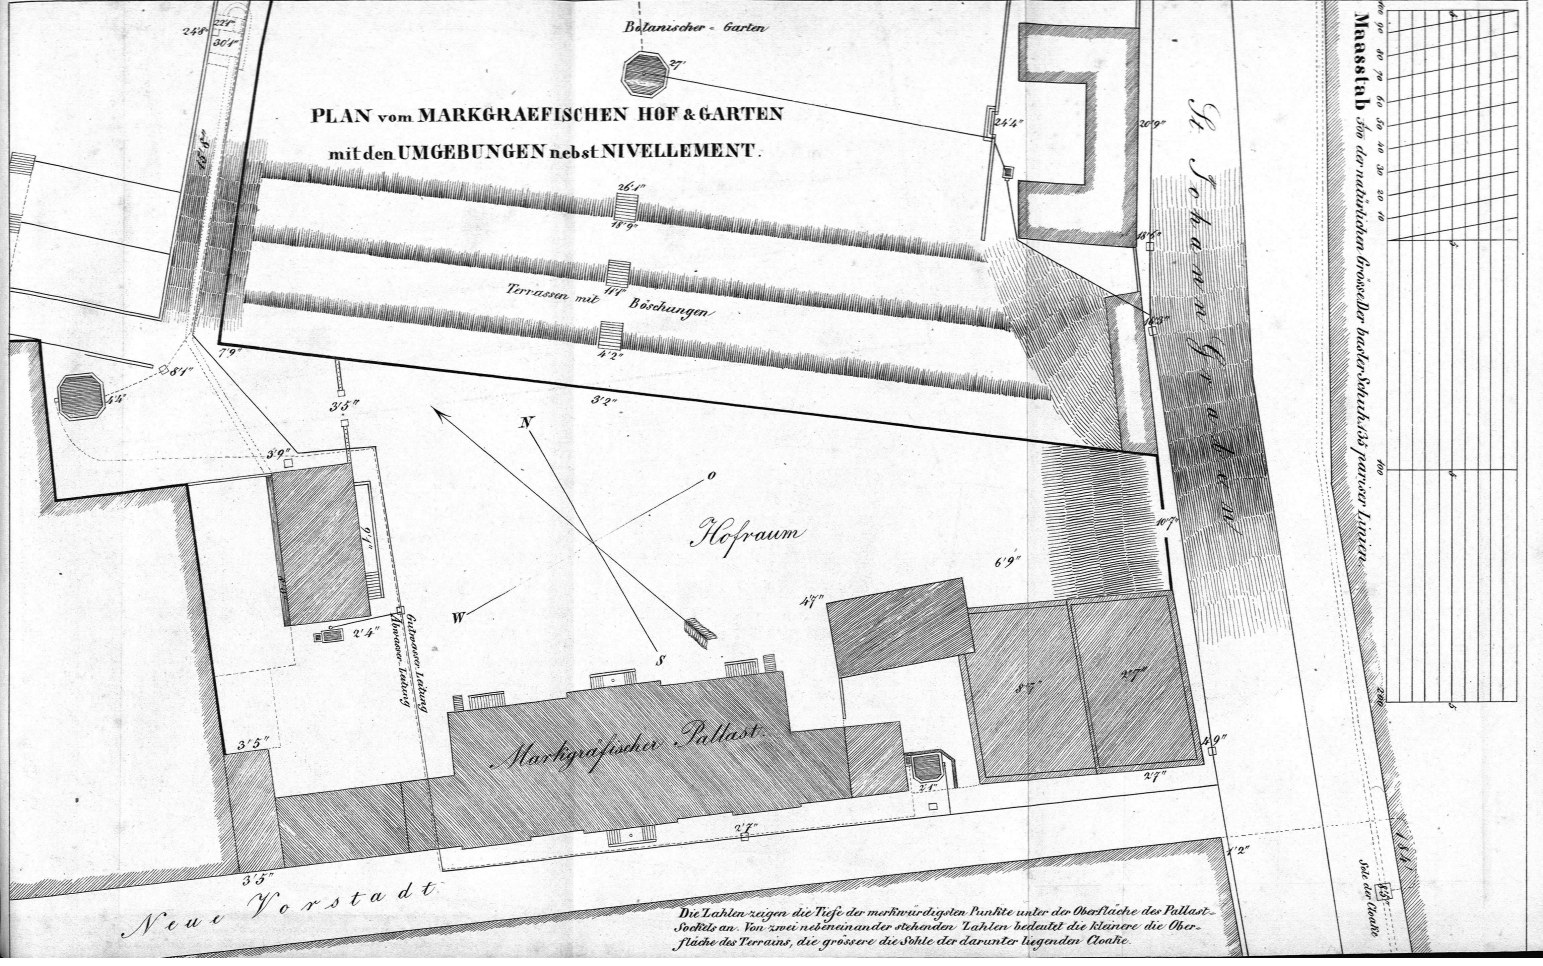

Die Lathen zeigen die Tiefe der markirirtesten Punkte unter der Oberfläche des Pallast-Sockels an. Von zwei nebeneinander stehenden Lathen bedeutet die kleinere die Oberfläche des Terrains, die grössere die Sohle der darunter liegenden Cloake.